

Floor Guide

平面図

当館では喫煙指定場所を除くすべての館内で禁煙となっております



このマークの場所にて喫煙をお願い致します




館内は全域フリーWi-Fiです

本館 やひこ館


5階 客室

- 和室 8部屋
[12.5帖] 510・511・512・513・515
[15帖] 516
[和ツイン8帖] 517・518 ※ツインベッド

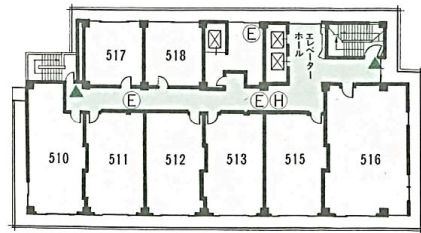


4階 客室

- 和室 8部屋
[12.5帖] 410・411・412
413・415
[15帖] 416
[8帖] 417・418

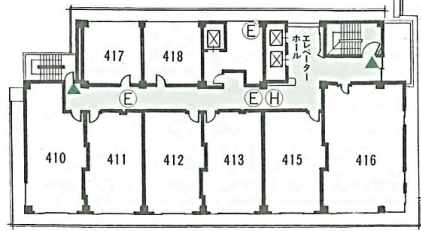

3階 客室


- 和室 12部屋
- 洋室 6部屋
- 特別室 1部屋
[10帖] 323・326・327
328・330・331
[エコミーツイン] 333
[12.5+15帖+
17.5帖リビング] 322初雁

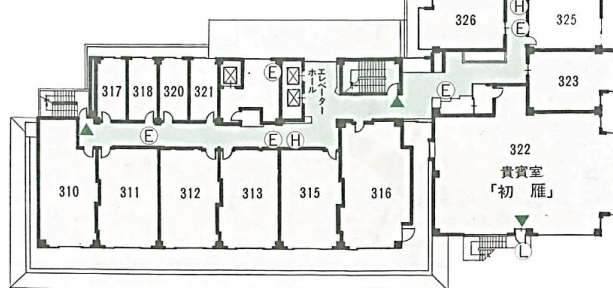

[12.5帖] 310・311・312・313・315 [15帖] 316
[ビジネスツイン15㎡] 317・318・320・321

- 大浴場「雁の湯」「夢殿」 ※内湯・露天・サウナ
- 湯上りラウンジ「ゆこや」 ※自販機（飲料・アイスクリーム）
- マッサージチェアコーナー
- テラスレストラン「伽羅」 ●お好み処「花のれん」
- クラブ「星羅」 ●カラオケルーム「竹取物語」
- 喫煙室
- コンベンションホール「羽衣」 [255帖] ※3分割可能
- 離れ客室 3部屋 [15帖] 101椿・102あやめ
[17.5帖] 103桜

※ 332 333 整体
いやし庵「うたた寝」

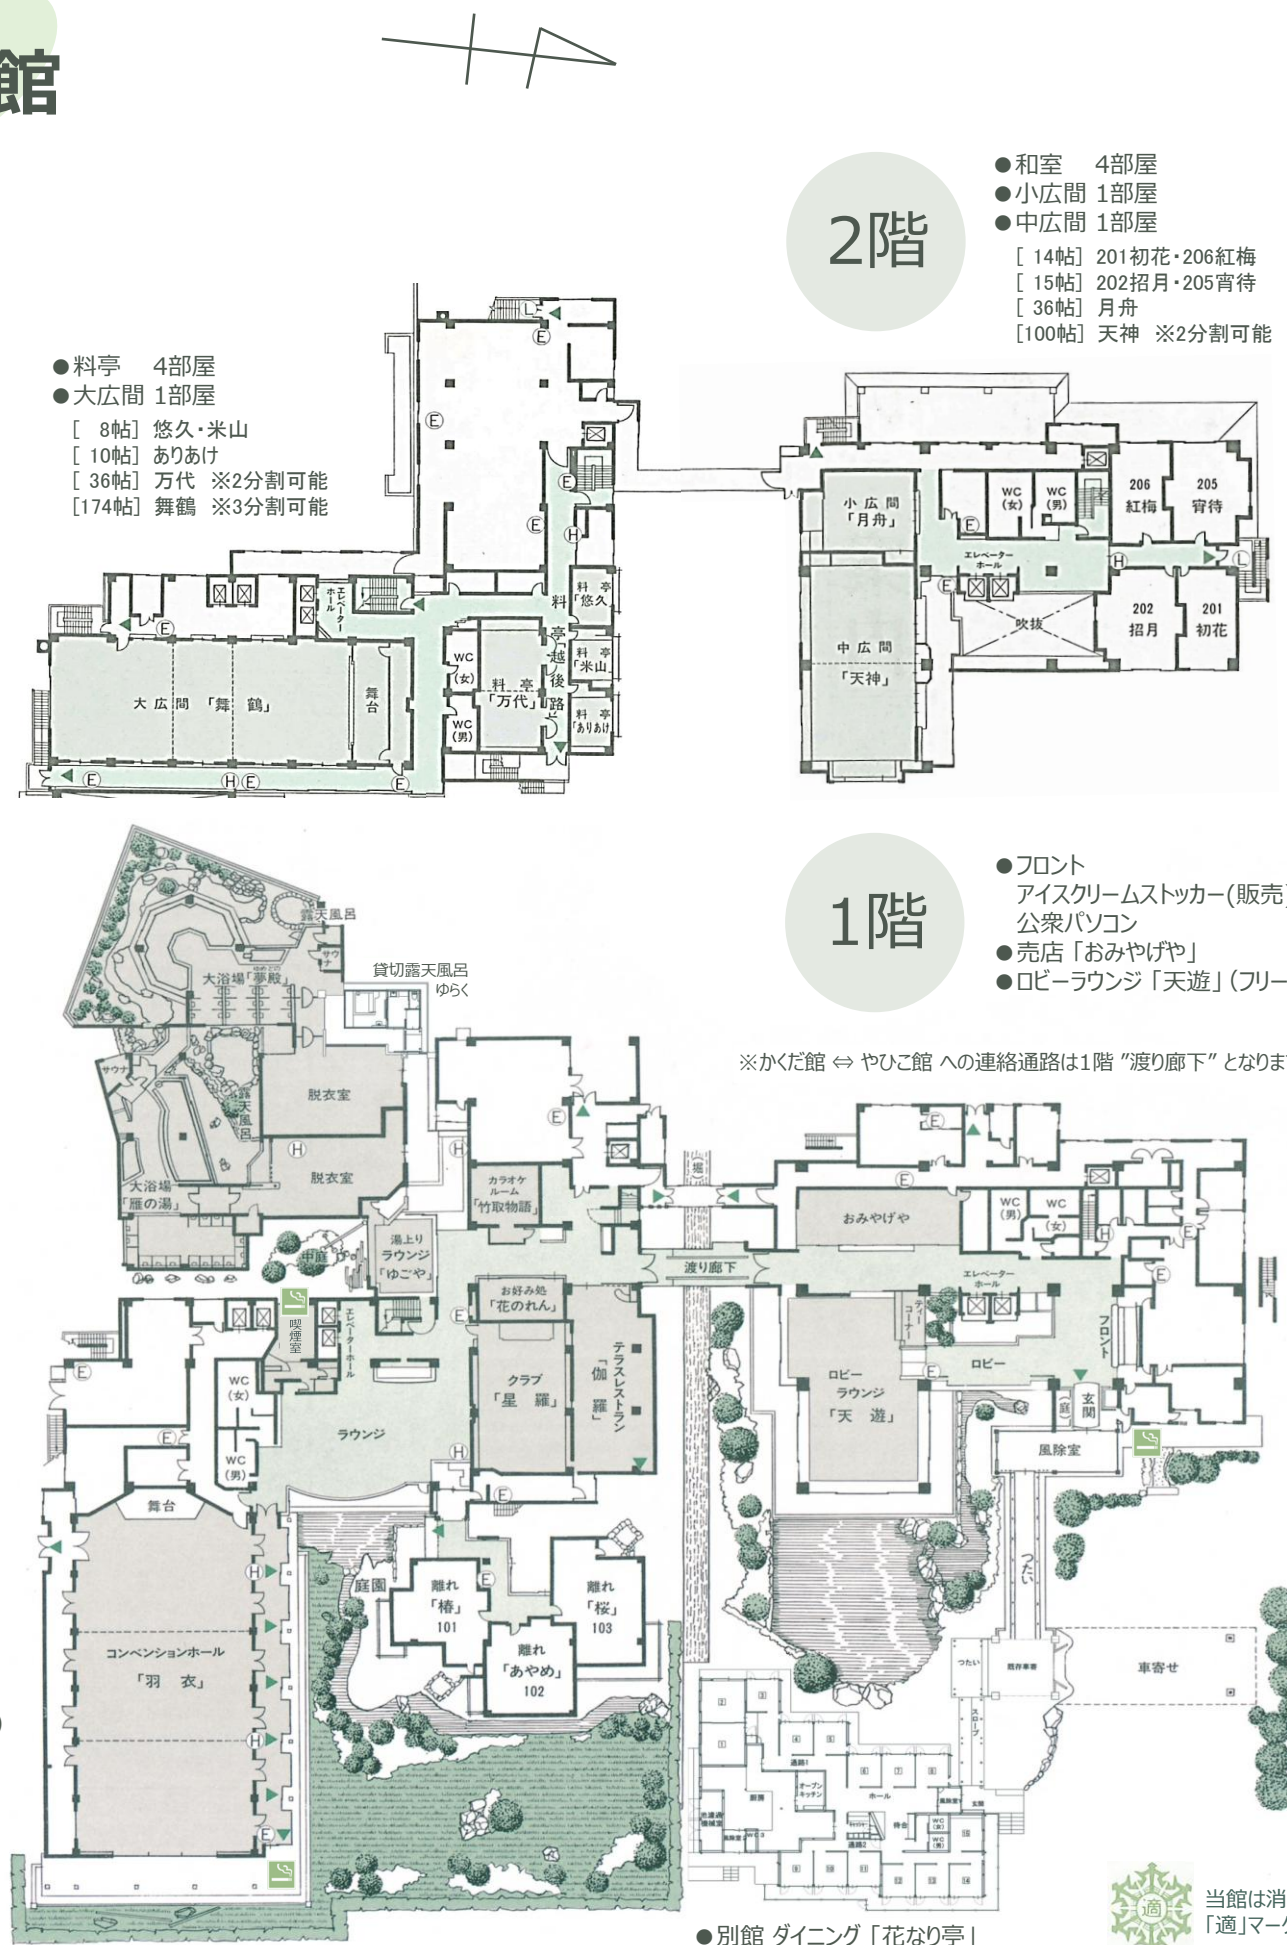

●別館 ダイニング「花なり亭」

新館 かくだ館

2階


- 和室 4部屋
- 小広間 1部屋
- 中広間 1部屋
[14帖] 201初花・206紅梅
[15帖] 202招月・205宵待
[36帖] 月舟
[100帖] 天神 ※2分割可能

1階


- フロント
- アイスクリームストッカー（販売）
- 公衆パソコン
- 売店「おみやげや」
- ロビーラウンジ「天遊」（フリースクコーナー）

※かくだ館 ⇄ やひこ館 への連絡通路は1階「渡り廊下」となります


- 和室 7部屋
[12.5+6帖] 501・505・508
[12.5帖] 503・507
[10帖] 502・506

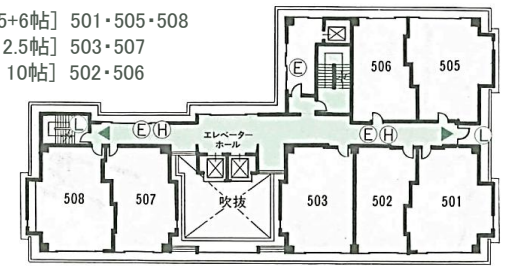

- 和室 7部屋
[12.5+6帖] 401・405・408
[12.5帖] 403・407
[10帖] 402・406

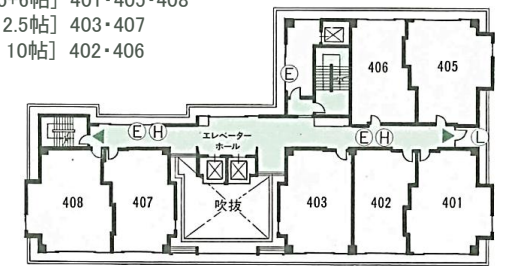

- 和室 5部屋
- 特別室 1部屋
[12.5+6帖] 301・305
[12.5帖] 303
[10帖] 302・306
[12.5+15帖] 307利久 ※バリアフリー、ツインベッド

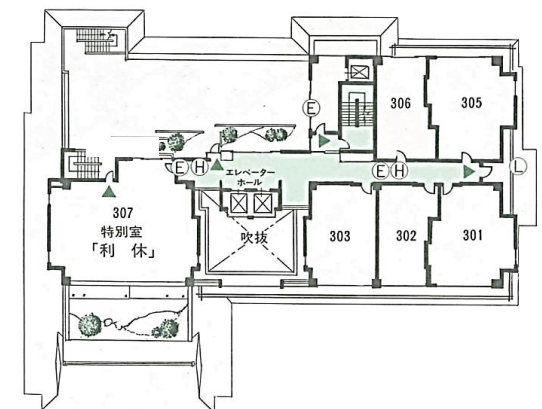

- 凡例
- ▲ 非常口
 - Ⓜ 消火栓
 - Ⓜ 消火器
 - Ⓜ 非常はしご
 - EXIT
 - HYDRANT
 - EXTINGUISHER
 - LADDER



当館は消防法に基づき、所轄消防署より「適」マークを交付された第一級防災設備基準適合旅館です